


ΕΦΗΜΕΡΙΣ ΤΗΣ ΚΥΒΕΡΝΗΣΕΩΣ

ΤΗΣ ΕΛΛΗΝΙΚΗΣ ΔΗΜΟΚΡΑΤΙΑΣ

ΤΕΥΧΟΣ ΤΕΤΑΡΤΟ **Αρ. Φύλλου 1200**

22 Δεκεμβρίου 2004

ΠΕΡΙΕΧΟΜΕΝΑ

ΑΠΟΦΑΣΕΙΣ

ΑΠΟΦΑΣΕΙΣ

Αριθ. 1526 (1)

Κήρυξη ως αναδασωτέας έκτασης στη θέση «Ανεμογεννήτριες» Περιφέρειας του Δ.Δ. Περδικίου του Δήμου Αγίου Κηρύκου Ικαρίας του Ν. Σάμου.

Η ΓΕΝΙΚΗ ΓΡΑΜΜΑΤΕΑΣ
ΠΕΡΙΦΕΡΕΙΑΣ ΒΟΡΕΙΟΥ ΑΙΓΑΙΟΥ

Έχοντας υπόψη:

1. Το Ν. 3200/1955 «Περί διοικητικής αποκεντρώσεως».
2. Τις διατάξεις του Ν. 532/1970 «περί συμπληρώσεως των διατάξεων περί διοικητικής αποκεντρώσεως».
3. Τον Ν. 2503/1997 «Περί διοίκησης, οργάνωσης, στελέχωσης της Περιφέρειας κ.λπ.».
4. Την υπ' αριθμ. 264/3.4.2001 απόφαση της Γεν. Γραμματέας Βορείου Αιγαίου περί μεταβίβασης αρμοδιοτήτων.
5. Τις διατάξεις του άρθρου 117 παράγραφος 3 του Συντάγματος.
6. Τις διατάξεις του Ν. 998/1979 «περί προστασίας των δασών και των δασικών εν γένει εκτάσεων της Χώρας» και ειδικότερα τα άρθρα 41 παρ. 1 και 38 παρ. 1.
7. Τις υπ' αριθμ. 180417/1180/8.7.1980, 182447/3049/24.9.1980. 141823/24.2.1983 διαταγές του Υπουργείου Γεωργίας.
8. Την εισήγηση του δασολόγου της Διεύθυνσης Δασών Σάμου Αθανασίου Σιάσιου για κήρυξη αναδασωτέας έκτασης στη θέση «Ανεμογεννήτριες» περιφέρειας του Δ.Δ. Περδικίου του Δήμου Αγίου Κηρύκου Ικαρίας του Ν. Σάμου συνολικού εμβαδού 20 στρ. που καταστράφηκε από πυρκαγιά, κηρύσσουμε:

Αναδασωτέα με σκοπό την αποκατάσταση της δασικής βλάστησης και τη διατήρηση του δασικού χαρακτήρα της έκτασης των 20.000 τ.μ. η οποία καλυπτόταν από αείφυλλα πλατύφυλλα στη θέση «Ανεμογεννήτριες» περιφέρειας του Δ.Δ. Περδικίου του Δήμου Αγίου Κηρύκου Ικαρίας του Ν. Σάμου. Η καταστραφείσα λόγω πυρκαγιάς έκταση φαίνεται στο συνημμένο τοπογραφικό διάγραμμα, κλίμακας 1:5.000 του δασολόγου της Δ/νσης Δασών Σάμου Αθανασίου Σιάσιου και στο απόσπασμα χάρτου Γ.Υ.Σ. κλίμακας 1:50.000, που αποτελούν αναπόσπαστο μέρος της απόφασης αυτής.

Η απόφαση αυτή να δημοσιευθεί στην Εφημερίδα της Κυβερνήσεως.

Σάμος, 17 Νοεμβρίου 2004

Με εντολή Γενικής Γραμματέα Περιφέρειας
Ο Διευθυντής Δασών
ΑΛΕΞΙΟΣ ΑΝΑΣΤΑΣΙΟΥ

ΠΕΡΙΦΕΡΕΙΑ ΒΟΡΕΙΟΥ ΑΙΓΑΙΟΥ
ΔΙΕΥΘΥΝΣΗ ΔΑΣΩΝ ΣΑΜΟΥ


ΤΟΠΟΓΡΑΦΙΚΟ ΔΙΑΓΡΑΜΜΑ
αναδασωτέας έκτασης αειφύλλων πλατυφύλλων
συνολικού εμβαδού 20.000 τ.μ.
η οποία καταστράφηκε από πυρκαγιά
στη θέση «Ανεμογεννήτριες» περιφέρειας του δ.δ. Περδικίου του Δήμου Αγίου Κηρύκου Ικαρίας του Ν. Σάμου

ΕΘΝΙΚΟ ΤΥΠΟΓΡΑΦΕΙΟ
Για τεχνικούς λόγους στο σχεδιάγραμμα έγινε σμίκρυνση κατά ποσοστό 78 %

Απόσπασμα χάρτη
Κλίμακα 1: 50.000
Οδικό δίκτυο
Θέση έκτασης *

Κλίμακα 1 : 5.000

Εμβαδόν έκτασης (ΑΒΓΔΕΑ) = 20.000 τ.μ.

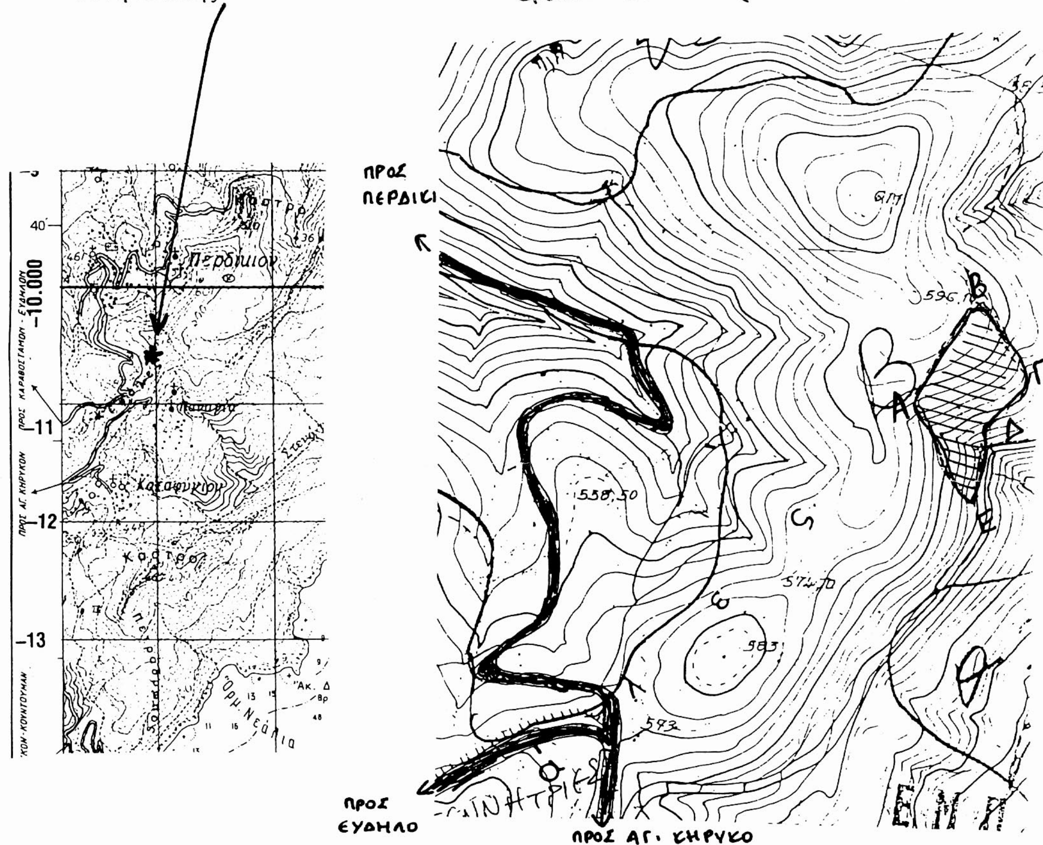

ΘΕΩΡΗΘΗΚΕ
Σάμος 18-11-2004
Ο Δ/ΝΤΗΣ ΔΑΣΩΝ ΣΑΜΟΥ

Αλέξιος Αναστασίου
Δασολόγος

ΕΛΕΓΧΘΗΚΕ
Σάμος 18-11-2004
Η προϊσταμένη του τμήματος

Ζωή Κινιαζοπούλου
Δασολόγος

Σάμος 17-11-2004
Ο Συντάκτης

Αθανάσιος Σιάσιος
Δασολόγος

Αριθ. 2810 (2)

Κήρυξη ως αναδασωτέας έκτασης 880 στρεμμάτων στις θέσεις «Κάμπος», «Μπηλιωνέικα», «Νέδα», «Μεγαβούνι», «Μακρυόλακκα» και «Ρέμα Χούτσενας» Περιφέρειας Δ/Δ Πρασιδασίου Δήμου Ζαχάρως, Ν. Ηλείας.

Ο ΓΕΝΙΚΟΣ ΓΡΑΜΜΑΤΕΑΣ
ΠΕΡΙΦΕΡΕΙΑΣ ΔΥΤΙΚΗΣ ΕΛΛΑΔΟΣ

Έχοντας υπόψη:

1) Τις διατάξεις για τη διοικητική αποκέντρωση το Ν. 2503/1997 και την υπ' αριθμ. 186ΓΓ/1998 απόφ. Γεν. Γραμματέα Περιφέρειας Δυτικής Ελλάδος.

2) Τις διατάξεις του άρθρ. 117 παρ. 3 του Συντάγματος της χώρας.

3) Τις διατάξεις του Ν. 998/1979 « περί προστασίας των Δασών κ.λπ.» και ειδικότερα τα αρθ. 41 παρ. 1, 38 παρ. 8 και Ν. 2040/1992 αριθ. 12 παρ. 3.

4) Τις διαταγές του Υπουργείου Γεωργίας υπ' αριθμ. 16417/1180/6.7.1980, 18247/3049/24.2.1983 και 85144/1468/9.9.1992.

5) Την υπ' αριθμ. 2539/14.10.2004 πρόταση του Δασαρχείου Ολυμπίας που αναφέρεται στο θέμα για κήρυξη δασικής έκτασης ως αναδασωτέας διότι η δασική βλάστηση που την κάλυπτε καταστράφηκε λόγω πυρκαγιάς που εξερράγη στις 2.9.2004 και επιβάλλεται η εκ νέου δάσωσή της. Η πράξη βεβαιώθηκε την 2.9.2004, αποφασίζουμε:

Κηρύσσουμε αναδασωτέα με σκοπό την επαναδημιουργία με φυσική αναγέννηση της δασικής βλάστησης που καταστράφηκε από πυρκαγιά, τη δημόσια δασική έκταση εμβαδού 880 στρεμμάτων που βρίσκεται στις θέσεις «Κάμπος», «Μπηλιωνέικα», «Νέδα», «Μεγαβούνι», «Μακρυόλακκα» και «Ρέμα Χούτσενας» Περιφέρειας Δ.Δ. Πρασιδακίου Δήμου Ζαχάρως Ν. Ηλείας, προσδιορίζεται από τα στοιχεία σχεδιαγράμματος και έχει όρια:

Ανατολικά: Με καλλιέργειες και ρέμα Χούτσενας,

Δυτικά: Με καλλιέργειες και δάσος χαλεπίου πεύκης,

Βόρεια: Με δάσος χαλεπίου πεύκης και αντιπυρικούς δρόμους.


Νότια: Με καλλιέργειες και ποταμό Νέδα,


όπως φαίνεται στο συνημμένο διάγραμμα που αποτελεί αναπόσπαστο μέρος της απόφασης αυτής.

Η απόφαση αυτή να δημοσιευθεί στην Εφημερίδα Κυβερνήσεως.

Πάτρα, 25 Οκτωβρίου 2004

Με εντολή Γενικού Γραμματέα Περιφέρειας
Ο Γενικός Διευθυντής κ.α.α.
ΧΛΟΗ ΚΑΤΣΟΥΔΑ

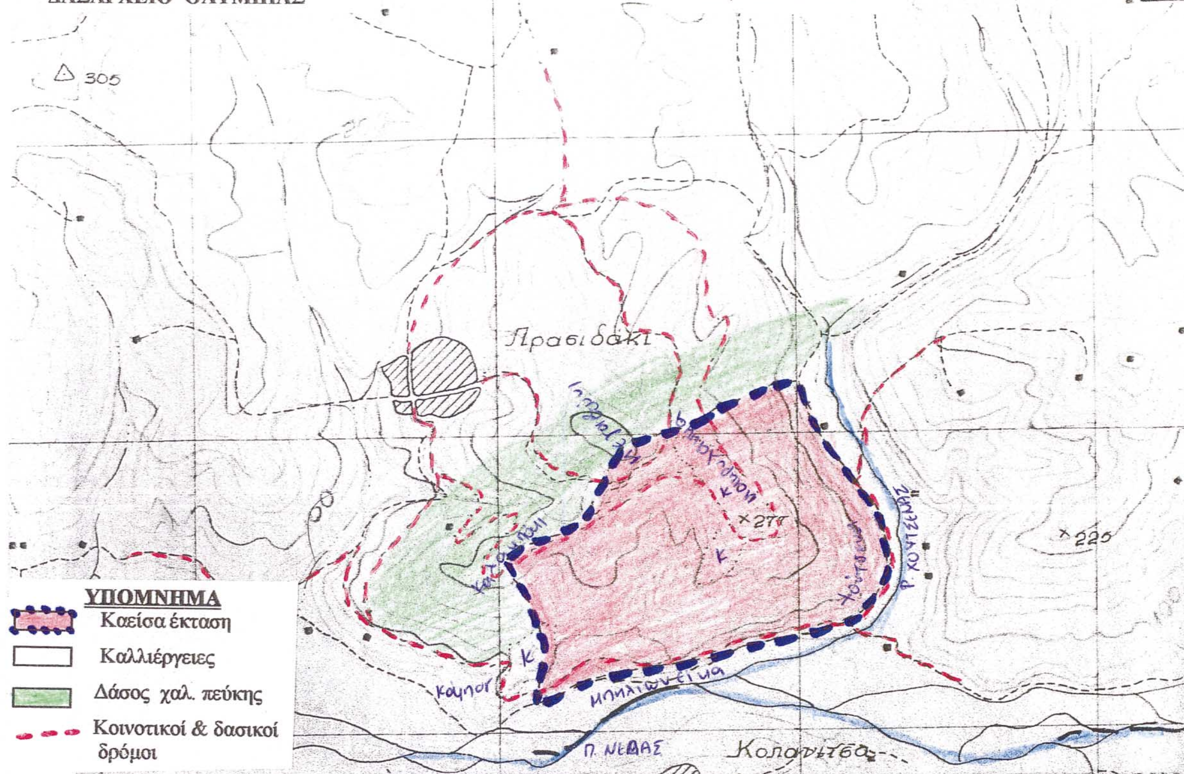

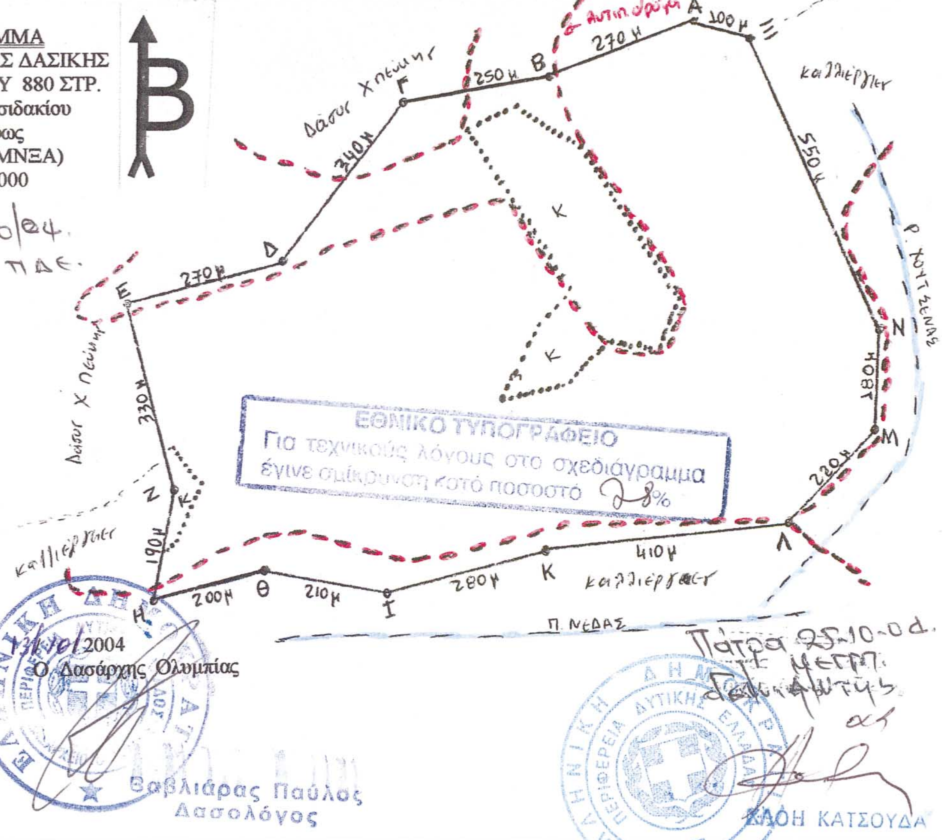

Ανήκει είμαι 2810/04.
απόφ. Γεν. Δ/ντή ΠΔΕ.

Κρέστενα 13/10/2004

Ο Συντάκτης

ΒΑΣΙΛΗΣ ΓΙΑΚΟΥΜΗΣ
ΔΑΣΟΛΟΓΟΣ
ΜΕ ΒΑΘΜΟ Α

Ο Δασάρχης Ολυμπίας

Βαβλιάρας Παύλος
Δασολόγος

Πάτρα 25-10-04
Η Γεν. Δ/ντής

ΚΛΩΗ ΚΑΤΣΟΥΔΑ

Αριθ. 16728 (3)

Κήρυξη ως αναδασωτέας έκτασης εμβαδού τεσσάρων κόμμα τριάντα τεσσάρων στρεμμάτων (4,34 στρεμ.) στη θέση «Άγιος Θωμάς» Δημοτικού Διαμερίσματος Νεοχωρίου Περιφ. Δ. Λευκιμμαίων Ν. Κέρκυρας.

Ο ΓΕΝΙΚΟΣ ΓΡΑΜΜΑΤΕΑΣ
ΠΕΡΙΦΕΡΕΙΑΣ ΙΟΝΙΩΝ ΝΗΣΙΩΝ

Έχοντας υπόψη:

Τις διατάξεις:

1. Του άρθρου 117 παρ. 3 του Συντάγματος.

2. Του Ν. 3200/1955 περί διοικητικής αποκέντρωσης όπως τροποποιήθηκε και συμπληρώθηκε μεταγενέστερα με το Ν.Δ. 532/1970.

3. Το Ν.2503/30.5.1997 «Διοίκηση, οργάνωση, στελέχωση της Περιφέρειας κ.λπ.».

4. Του Ν. 998/1979 «περί προστασίας των δασών κ.τ.λ.» και ειδικότερα:

α) του άρθρου 41 παρ. 1

β) του άρθρου 38 παρ. 1, όπως τροποποιήθηκαν μέχρι σήμερα.

5. Του Ν.3208/2003.

6. Τις διαταγές του Υπουργείου Γεωργίας:

α) 160417/1180/8.7.1980, β) 182447/3049/24.9.1980.

7. Την υπ' αριθμ. 16289/24.11.2004 πρόταση της Δ/νσης Δασών Κέρκυρας σχετικά με την κήρυξη της ως αναδασωτέας της αναφερόμενης στο θέμα έκτασης αποφασίζουμε:

Κηρύσσουμε ως αναδασωτέα την παραπάνω δασικού χαρακτήρα έκταση εμβαδού τεσσάρων κόμμα τριάντα τεσσάρων (4,34) στρεμμάτων. Η έκταση αυτή βρίσκεται στη θέση «Άγιος Θωμάς «Δημοτικού Διαμερίσματος Νεοχωρίου Περιφ. Δ. Λευκιμμαίων Ν. Κέρκυρας, απεικονίζεται με στοιχεία (1, 2, 3, ... 30, 1) στο προσαρτημένο στην παρούσα απόφαση μας Τοπογρ. Διάγραμμα και έχει όρια:

Βόρεια: Ελαιοκτήματα.

Νότια: Αγροτική οδός.

Ανατολικά: Ελαιοκτήματα.

Δυτικά: Δασικού χαρακτήρα έκταση και ελαιοκτήματα.


Σκοποί της κήρυξης της ανωτέρω έκτασης ως αναδασωτέας είναι η διατήρηση του δασικού χαρακτήρα αυτής, ο αποκλεισμός διάθεσής της για άλλη χρήση και η αποκατάσταση της καταστραφείσας από εκχέρσωση δασικής βλάστησης, αποτελούμενης από κυπαρίσσι, σχοίνο, κουμαριά, μυρτιά και η οποία διαπιστώθηκε στις 30.8.2004.

Η απόφαση αυτή να δημοσιευθεί στην Εφημερίδα της Κυβερνήσεως.

Κέρκυρα, 30 Νοεμβρίου 2004

Ο Γενικός Γραμματέας Περιφέρειας
ΣΩΤΗΡΙΟΣ ΒΟΣΔΟΥ

ΤΟΠΟΓΡΑΦΙΚΟ ΔΙΑΓΡΑΜΜΑ
Αναδασωτέας Έκτασης Εμβαδού **4,34** στρ. στη θέση **«Άγιος Θωμάς»** Δημοτικού Διαμερίσματος **Νεοχωρίου** Περιφέρειας Δήμου **Λευκιμμαίων** Ν.Κέρκυρας.

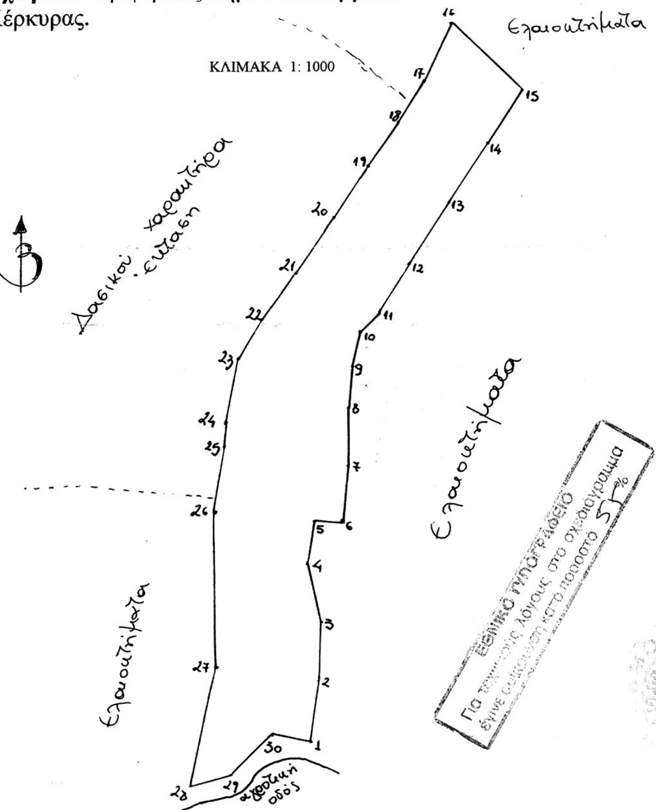

ΥΠΟΜΝΗΜΑ
ΕΜΒΑΔΟΝ (1,2,3,…,30,1)=4,34 στρ.

ΚΕΡΚΥΡΑ ....23.11.04.....
Η ΣΥΝΤΑΚΤΗΣ

ΚΡΗΤΙΚΟΥ ΖΑΪΡΑ-ΑΙΚΑΤΕΡΙΝΗ
ΔΑΣΟΛΟΓΟΣ ΜΕ Δ' ΒΑΘΜΟ

ΧΑΡΤΗΣ ΠΡΟΣΑΝΑΤΟΛΙΣΜΟΥ
Κλίμακα 1:20000



Το παρόν ανήκει στην αριθμ. 16798/30-11-04 απόφαση του Γ.Γ.Π.Ι.Ν.

Θέση έκτασης που κηρύσσεται αναδασωτέα



ΚΕΡΚΥΡΑ 24-11-04...
ΕΛΕΓΧΘΗΚΕ
Η Δ/ΝΤΡΙΑ ΔΑΣΩΝ

ΚΡΙΚΗ-ΓΑΤΣΟΥΛΗ ΟΛΓΑ

ΚΕΡΚΥΡΑ ....30-11-04.........
Ο
ΓΕΝΙΚΟΣ ΓΡΑΜΜΑΤΕΑΣ
ΠΕΡΙΦΕΡΕΙΑΣ ΙΟΝΙΩΝ ΝΗΣΩΝ

ΣΩΤΗΡΙΟΣ ΒΟΣΔΟΥ

Αριθ. 4895 (4)

Κήρυξη ως αναδασωτέας έκτασης 4,100 στρεμμάτων, στη θέση «Λιπινόραχη» Δημοτικού Διαμερίσματος Πιλαλίστρας, Δήμου Μεσσήνης, Νομού Μεσσηνίας.

Η ΓΕΝΙΚΗ ΓΡΑΜΜΑΤΕΑΣ
ΠΕΡΙΦΕΡΕΙΑΣ ΠΕΛΟΠΟΝΝΗΣΟΥ

Έχοντας υπόψη:

1. Τις διατάξεις του Π.Δ. 51/1987 «Καθορισμός των Περιφερειών της Χώρας για το σχεδιασμό κ.λ.π. της περιφερειακής Ανάπτυξης».

2. Τις διατάξεις των άρθρων 1 παρ. 1 και 2, 2 παρ. 1 εδ. δ΄, 5 παρ. 3Β, 6 παρ. 7 και 7 παρ. 2 του Ν. 2503/1997 «Διοίκηση, Οργάνωση, Στελέχωση της Περιφέρειας κ.λ.π.».

3. Τις διατάξεις του Ν. 3208/2003

4. Τις διατάξεις των άρθρων 24 παρ. 1 και 117 παρ. 3 του Συντάγματος.

5. Τις διατάξεις του Ν. 998/1979 «περί προστασίας των δασών κ.λ.π.» και ειδικότερα:

σ) του άρθρου 41 παρ. 1

β) του άρθρου 38 παρ. 1

6. Τις διαταγές του Υπουργείου Γεωργίας με υπ' αριθμ.:

α) 160417/1180/8.7.1980, β) 182447/3049/24.9.1980.

7. Την υπ' αριθμ. 8674/22.11.2004 πρόταση του Δασαρχείου Καλαμάτας περί κηρύξεως αναδασωτέας, της αναφερομένης στο θέμα έκτασης, αποφασίζουμε:

Κηρύσσουμε αναδασωτέα, με σκοπό την προστασία για την επαναδημιουργία της δασικής βλάστησης αποτελούμενης από άτομα πουρναριού, σχίνου, ασφάλαχτρου, κουμαριάς και δέντρων δρυός που καταστράφηκε από παράνομη εκχέρσωση από 15.10.2003 μέχρι 31.1.2004 τη δημόσια δασική έκταση, εμβαδού τεσσάρων στρεμμάτων και εκατό τετραγωνικών μέτρων (4,100 στρ.) που βρίσκεται στη θέση «Λιπινόραχη», Δημοτικού Διαμερίσματος Πιλαλίστρας, Δήμου Μεσσήνης, του Νομού Μεσσηνίας προσδιορίζεται ως εξής: Α, Β, Γ, Δ, Ε, Ζ, Η, Θ, Ι, Κ, Λ, Α και έχει όρια:

Ανατολικά: Δημόσια δασική έκταση,

Δυτικά: Δημόσια δασική έκταση,

Βόρεια: Δημόσια δασική έκταση,

Νότια: Δημόσια δασική έκταση,

όπως φαίνεται στο συνημμένο διάγραμμα κλίμακας 1:1.000 που συντάχθηκε από το Δασοπόνο του Δασαρχείου Καλαμάτας Βασίλειο Κυριακόπουλο και εντοπίζεται στο απόσπασμα Φύλλου Χάρτη «Μελιγαλά» κλίμακας 1:50.000 και αποτελεί αναπόσπαστο μέρος της απόφασης αυτής. Προβλέπεται φυσική αναγέννηση της δασικής βλάστησης που καταστράφηκε.

Η απόφαση αυτή να δημοσιευθεί στην Εφημερίδα της Κυβερνήσεως.


Τρίπολη, 9 Δεκεμβρίου 2004

Η Γενική Γραμματέας Περιφέρειας
ΑΓΓΕΛΑ ΑΒΟΥΡΗ

ΤΟΠΟΓΡΑΦΙΚΟ ΔΙΑΓΡΑΜΜΑ ΔΗΜΟΣΙΑΣ ΔΑΣΙΚΗΣ ΕΚΤΑΣΗΣ ΣΤΗ ΘΕΣΗ "ΛΙΠΙΝΟΡΑΧΗ" ΔΗΜΟΤ. ΔΙΑΜΕΡ. ΠΙΛΑΛΙΣΤΡΑΣ ΔΗΜΟΥ ΜΕΣΣΗΝΗΣ ΠΟΥ ΕΚΧΕΡΣΩΘΗΚΕ ΠΑΡΑΝΟΜΑ ΑΠΟ ΤΟΝ ΑΠΟΣΤΟΛΟΠΟΥΛΟ ΔΗΜΗΤΡΙΟ ΤΟΥ ΚΩΝ/ΝΟΥ ΚΑΤΟΙΚΟ ΑΘΗΝΩΝ

Κλίμακα 1:1000

Εμβαδόν Α,Β,Γ....Κ,Λ,Α = 4,1 στρμ.

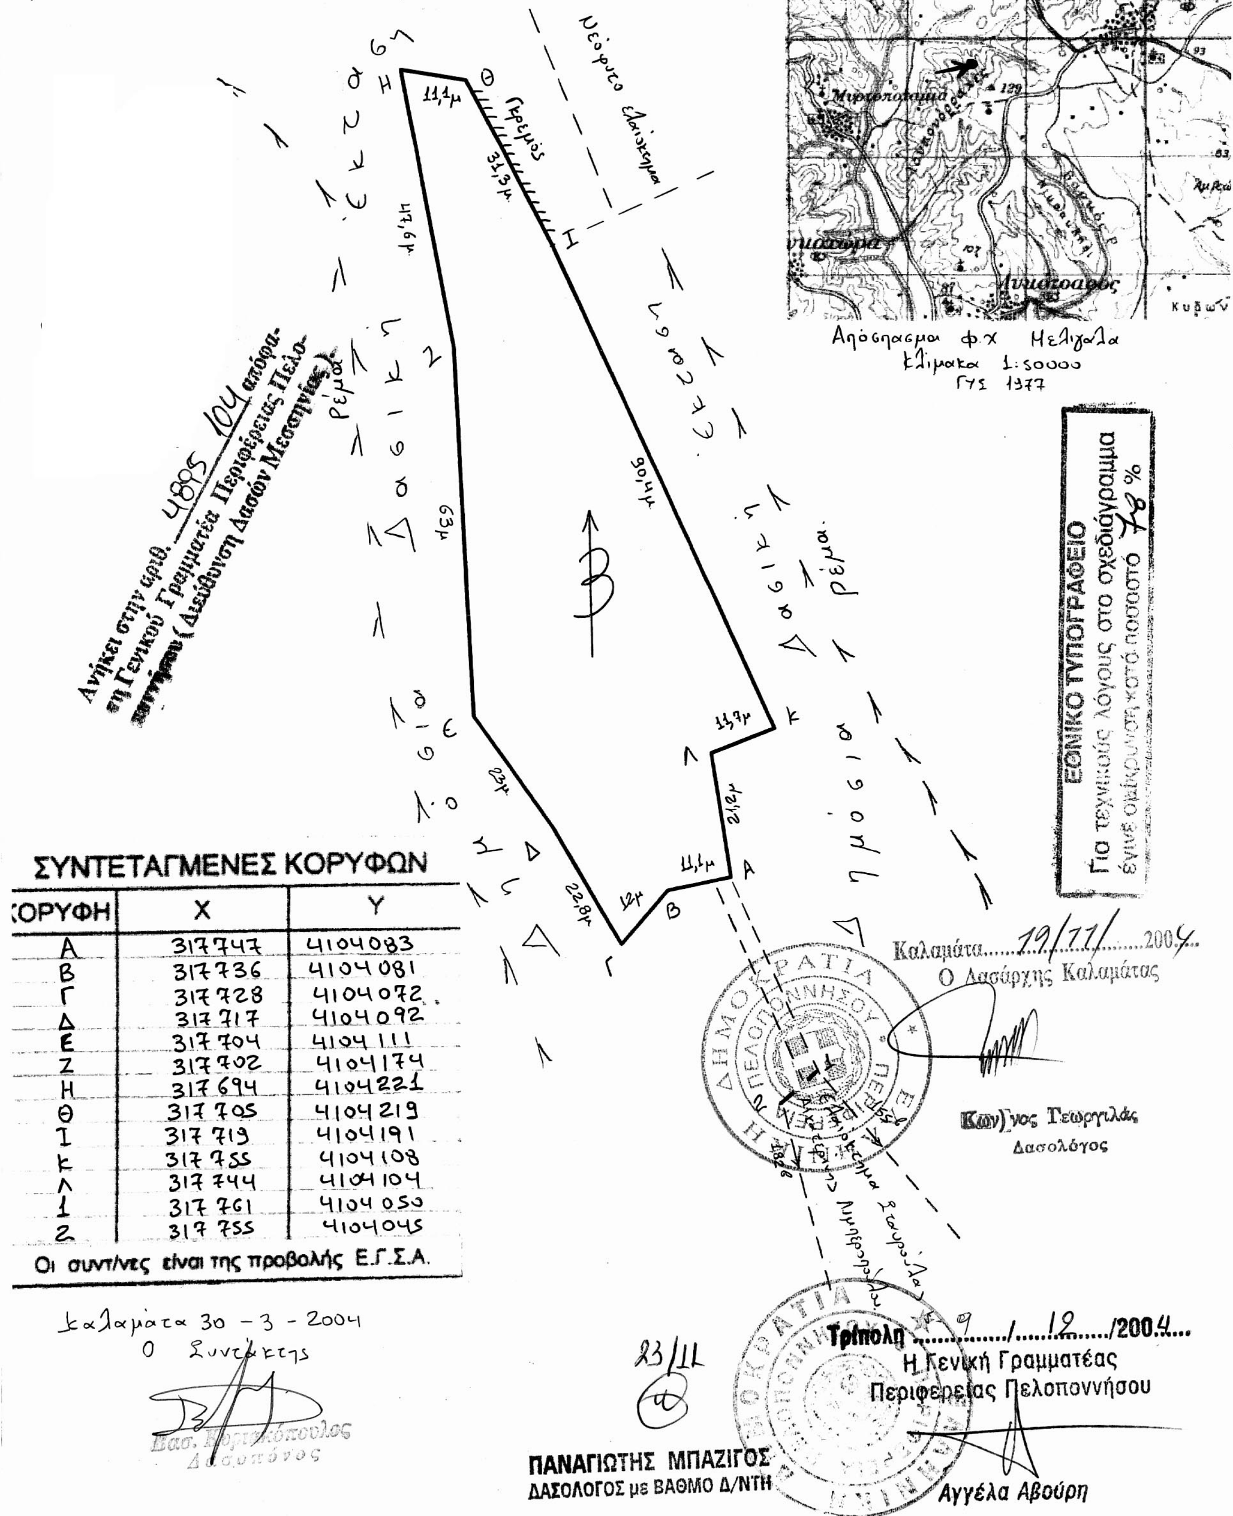

ΣΥΝΤΕΤΑΓΜΕΝΕΣ ΚΟΡΥΦΩΝ

ΚΟΡΥΦΗ	X	Y
Α	317747	4104083
Β	317736	4104081
Γ	317728	4104072
Δ	317717	4104092
Ε	317704	4104111
Ζ	317702	4104174
Η	317694	4104221
Θ	317705	4104219
Ι	317719	4104191
Κ	317755	4104108
Λ	317744	4104104
1	317761	4104050
2	317755	4104045

Οι συντ/νες είναι της προβολής Ε.Γ.Σ.Α.

Καλαμάτα 30 - 3 - 2004
Ο Συντάκτης
Βασ. Κυριακόπουλος
Δασοπόνος

Καλαμάτα 19/11/2004
Ο Δασάρχης Καλαμάτας
Κων/νος Γεωργιλάς
Δασολόγος

23/11

ΠΑΝΑΓΙΩΤΗΣ ΜΠΑΖΙΓΟΣ
ΔΑΣΟΛΟΓΟΣ με ΒΑΘΜΟ Δ/ΝΤΗ

Τρίπολη 9/12/2004
Η Γενική Γραμματέας
Περιφέρειας Πελοποννήσου
Αγγέλα Αβούρη